

15,25

2,15





6,10

7,00

15,25

13,45

1,80

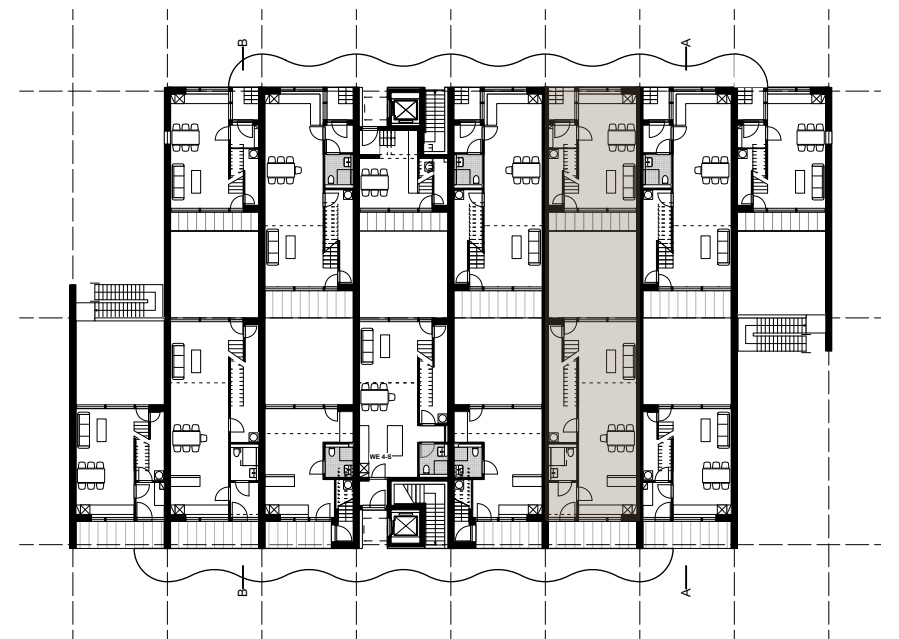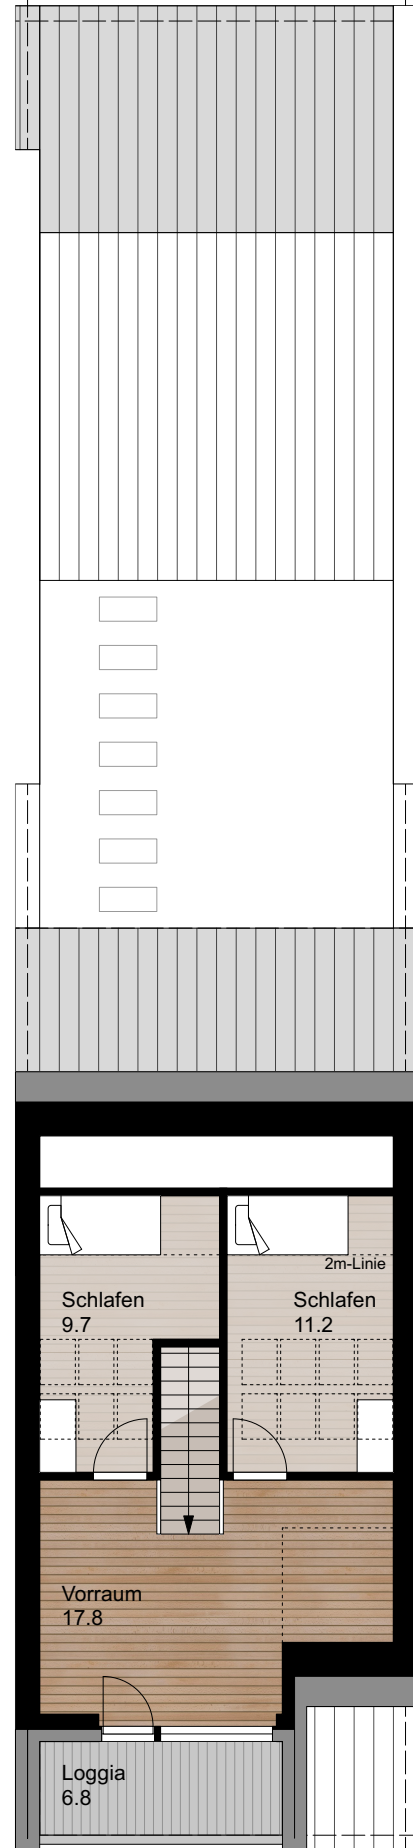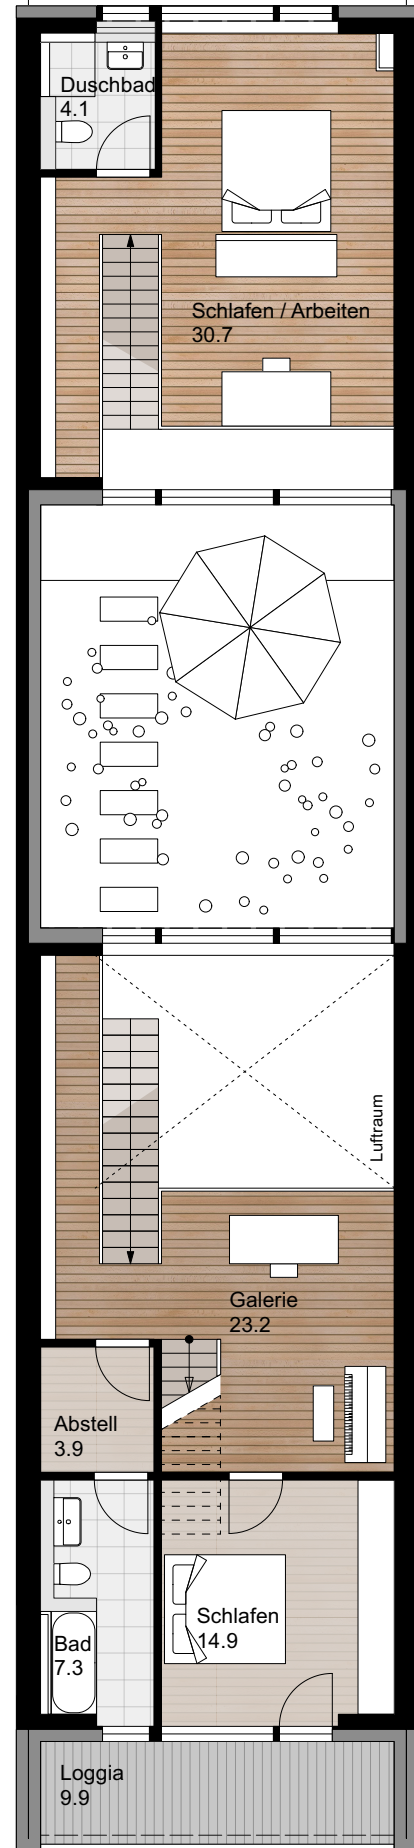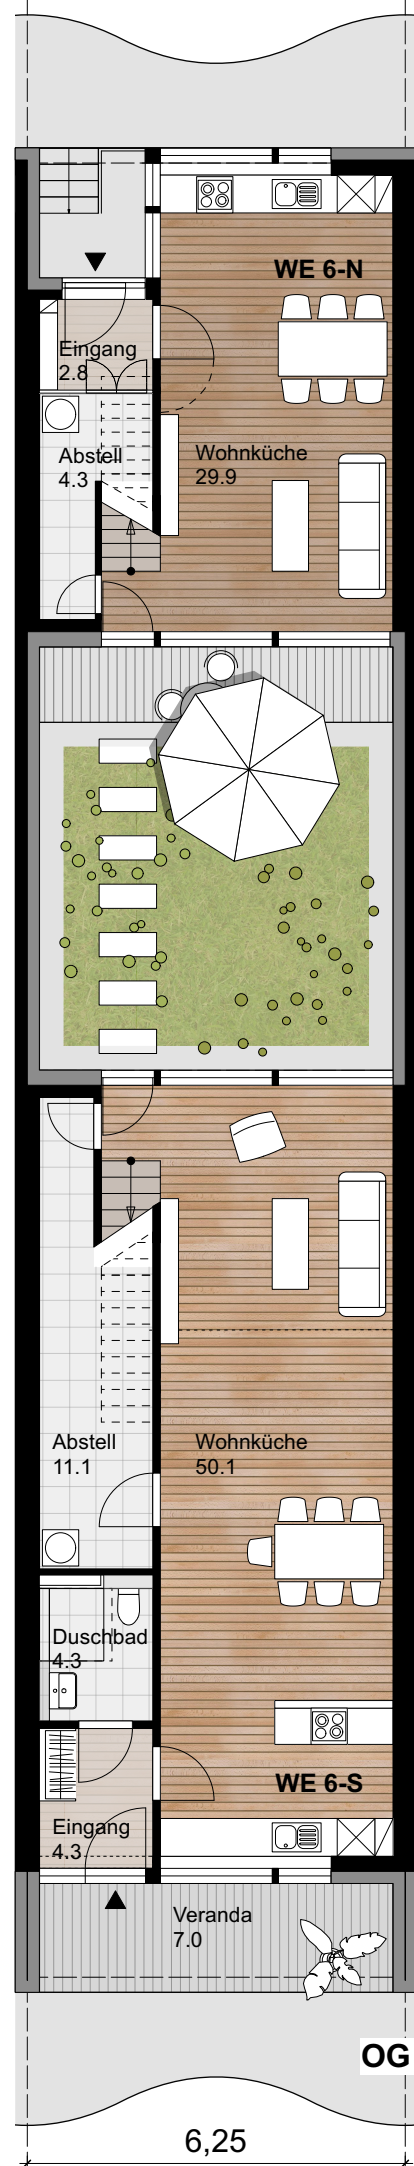

Grundriss WE 6 - exemplarisch -

gez. jb

M o.M.

20.01.25

Vorentwurf

Neue Mitte Schmalenbeck

Sieker Landstraße 118

LH Architekten

Willy - Brandt - Str. 51
Telefon +49 (0)40 80 60 221 - 30 Telefax - 39
info@lh-architekten.de www.lh-architekten.de