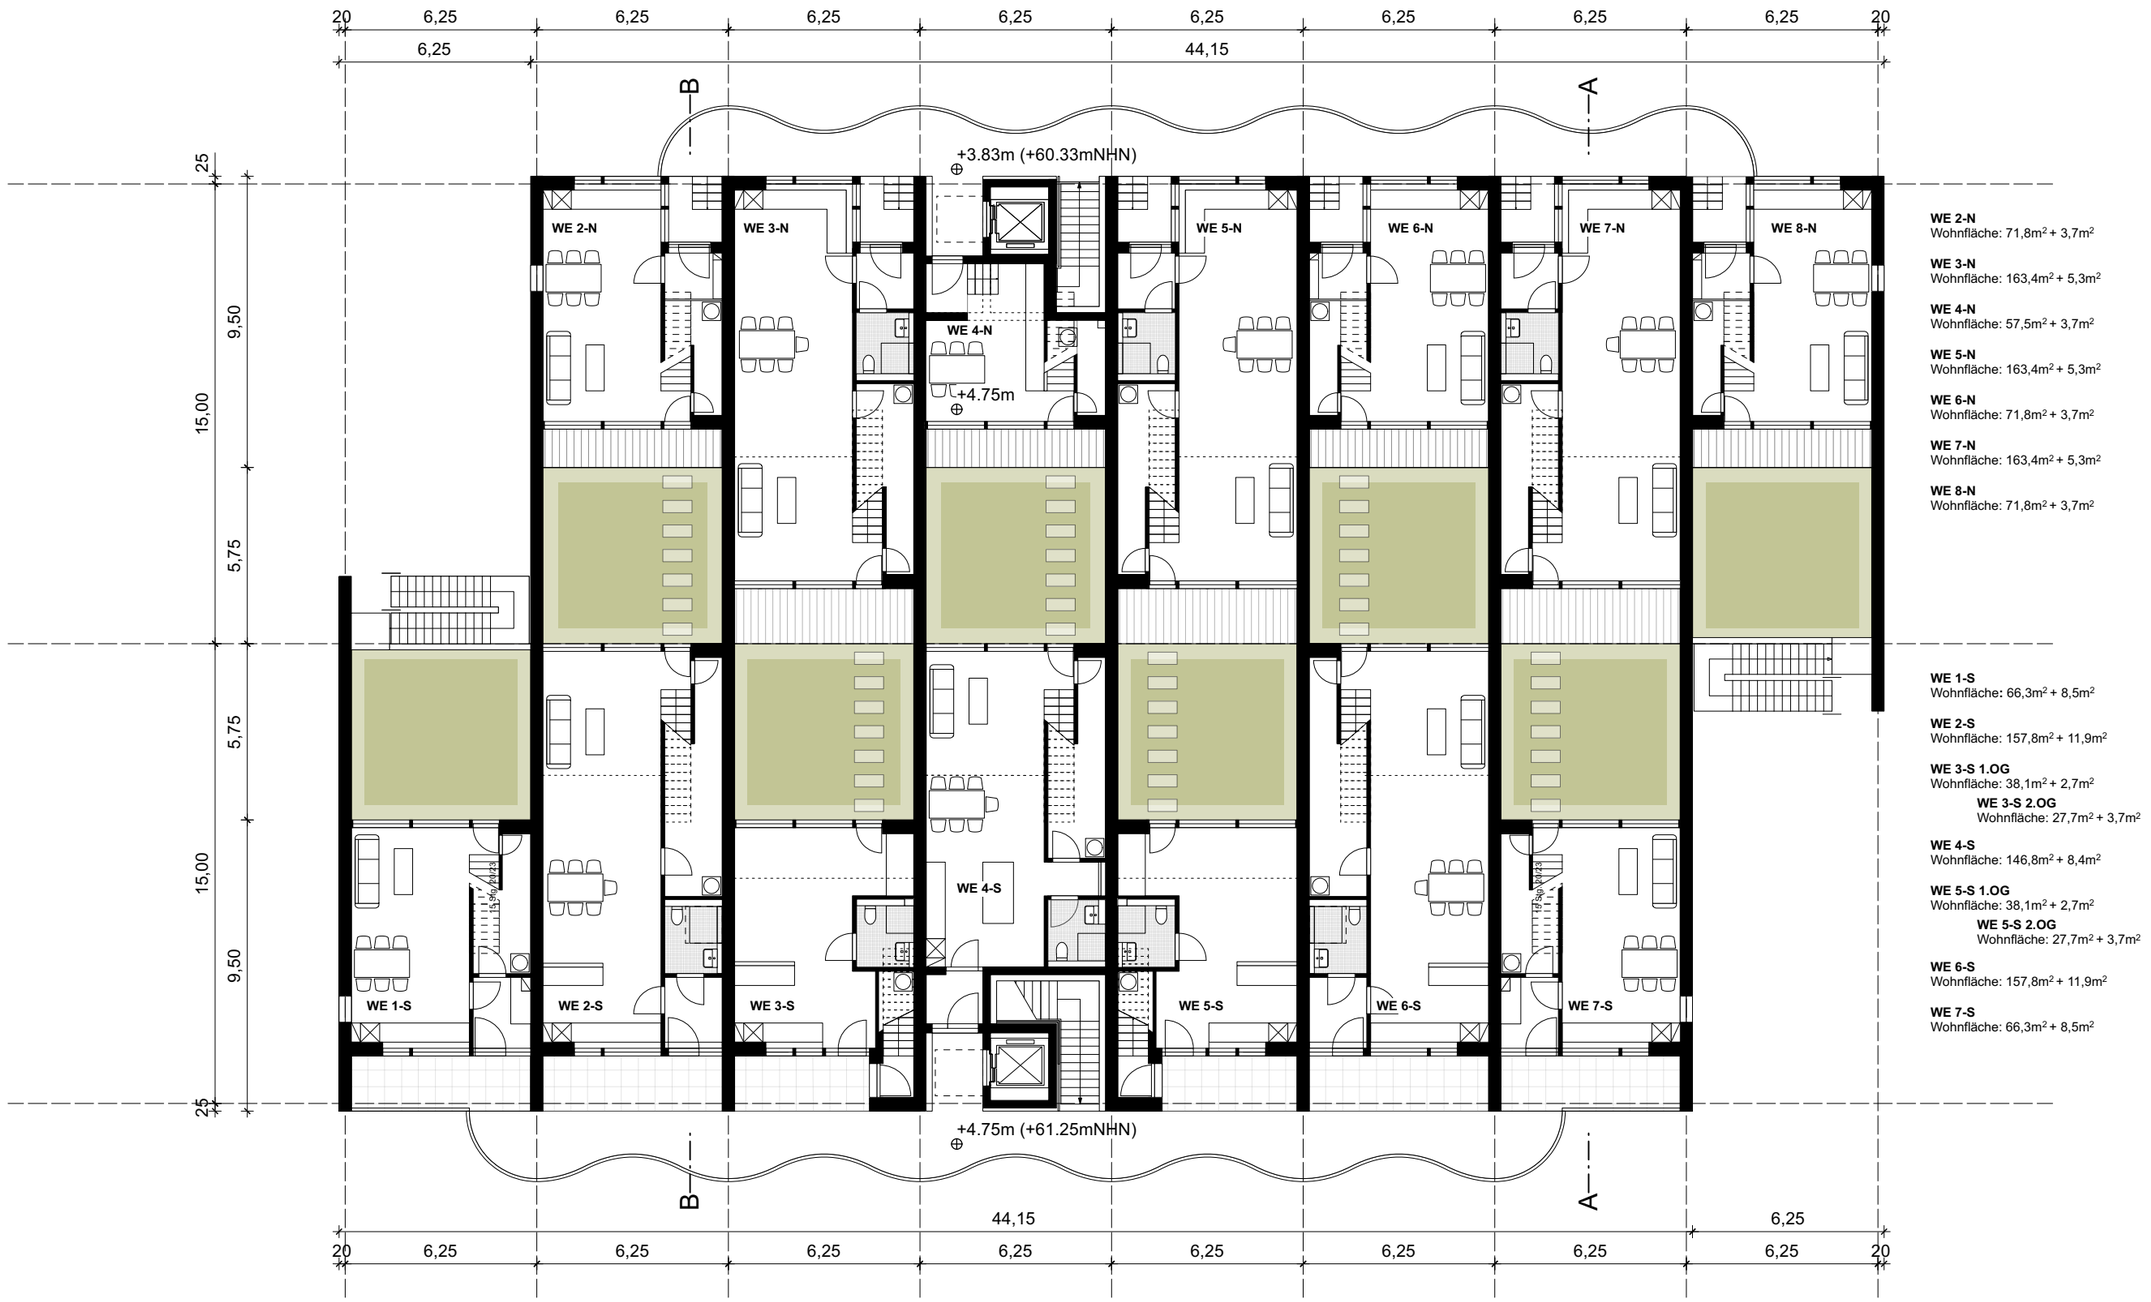

WE 2-N
Wohnfläche: 71,8m² + 3,7m²

WE 3-N
Wohnfläche: 163,4m² + 5,3m²

WE 4-N
Wohnfläche: 57,5m² + 3,7m²

WE 5-N
Wohnfläche: 163,4m² + 5,3m²

WE 6-N
Wohnfläche: 71,8m² + 3,7m²

WE 7-N
Wohnfläche: 163,4m² + 5,3m²

WE 8-N
Wohnfläche: 71,8m² + 3,7m²

WE 1-S
Wohnfläche: 66,3m² + 8,5m²

WE 2-S
Wohnfläche: 157,8m² + 11,9m²

WE 3-S 1.OG
Wohnfläche: 38,1m² + 2,7m²

WE 3-S 2.OG
Wohnfläche: 27,7m² + 3,7m²

WE 4-S
Wohnfläche: 146,8m² + 8,4m²

WE 5-S 1.OG
Wohnfläche: 38,1m² + 2,7m²

WE 5-S 2.OG
Wohnfläche: 27,7m² + 3,7m²

WE 6-S
Wohnfläche: 157,8m² + 11,9m²

WE 7-S
Wohnfläche: 66,3m² + 8,5m²

Bauherren

Erbengemeinschaft Holst
c/o Jens Holst,
Oetjendorfer Landstr. 17,
22955 Hoisdorf

Planung

LH Architekten

LH Architekten Landwehr Henke + Partner mbB
Willy-Brandt-Str. 51, 20457 Hamburg
Tel: 040 / 80 60 221-30 Fax: 040 / 80 60 221-39
E-Mail: info@lh-architekten.de | www.lh-architekten.de

B A U N U L L (±0.00) = +56.50m NHN (OKFF)
Alle Höhenkoten ohne die Angabe NHN beziehen sich auf Baunull ±0.00

Index	Datum	Änderung / Ergänzung	gez.

Projekt
Neue Mitte Schmalenbeck

Sieker Landstraße 118

Inhalt
Grundriss 1. Obergeschoss

Phase	Format	Maßstab	Datum	Gez.	Index
LP 2	A3	1:200	25.02.25	jb	**---**